


TELEKULTURHISTORISK LINJE-NÄT OCH ABONNENTANLÄGGNING från slutet av 1800-talet t o m 1910-talet.

Teleområde SKANSEN, Gulsta RNO, Wirsebol Stationsområde, Skåpområde 1.

II MELLANORTSLINJENÄT STP 112 VAKTSTUGESTOLPEN

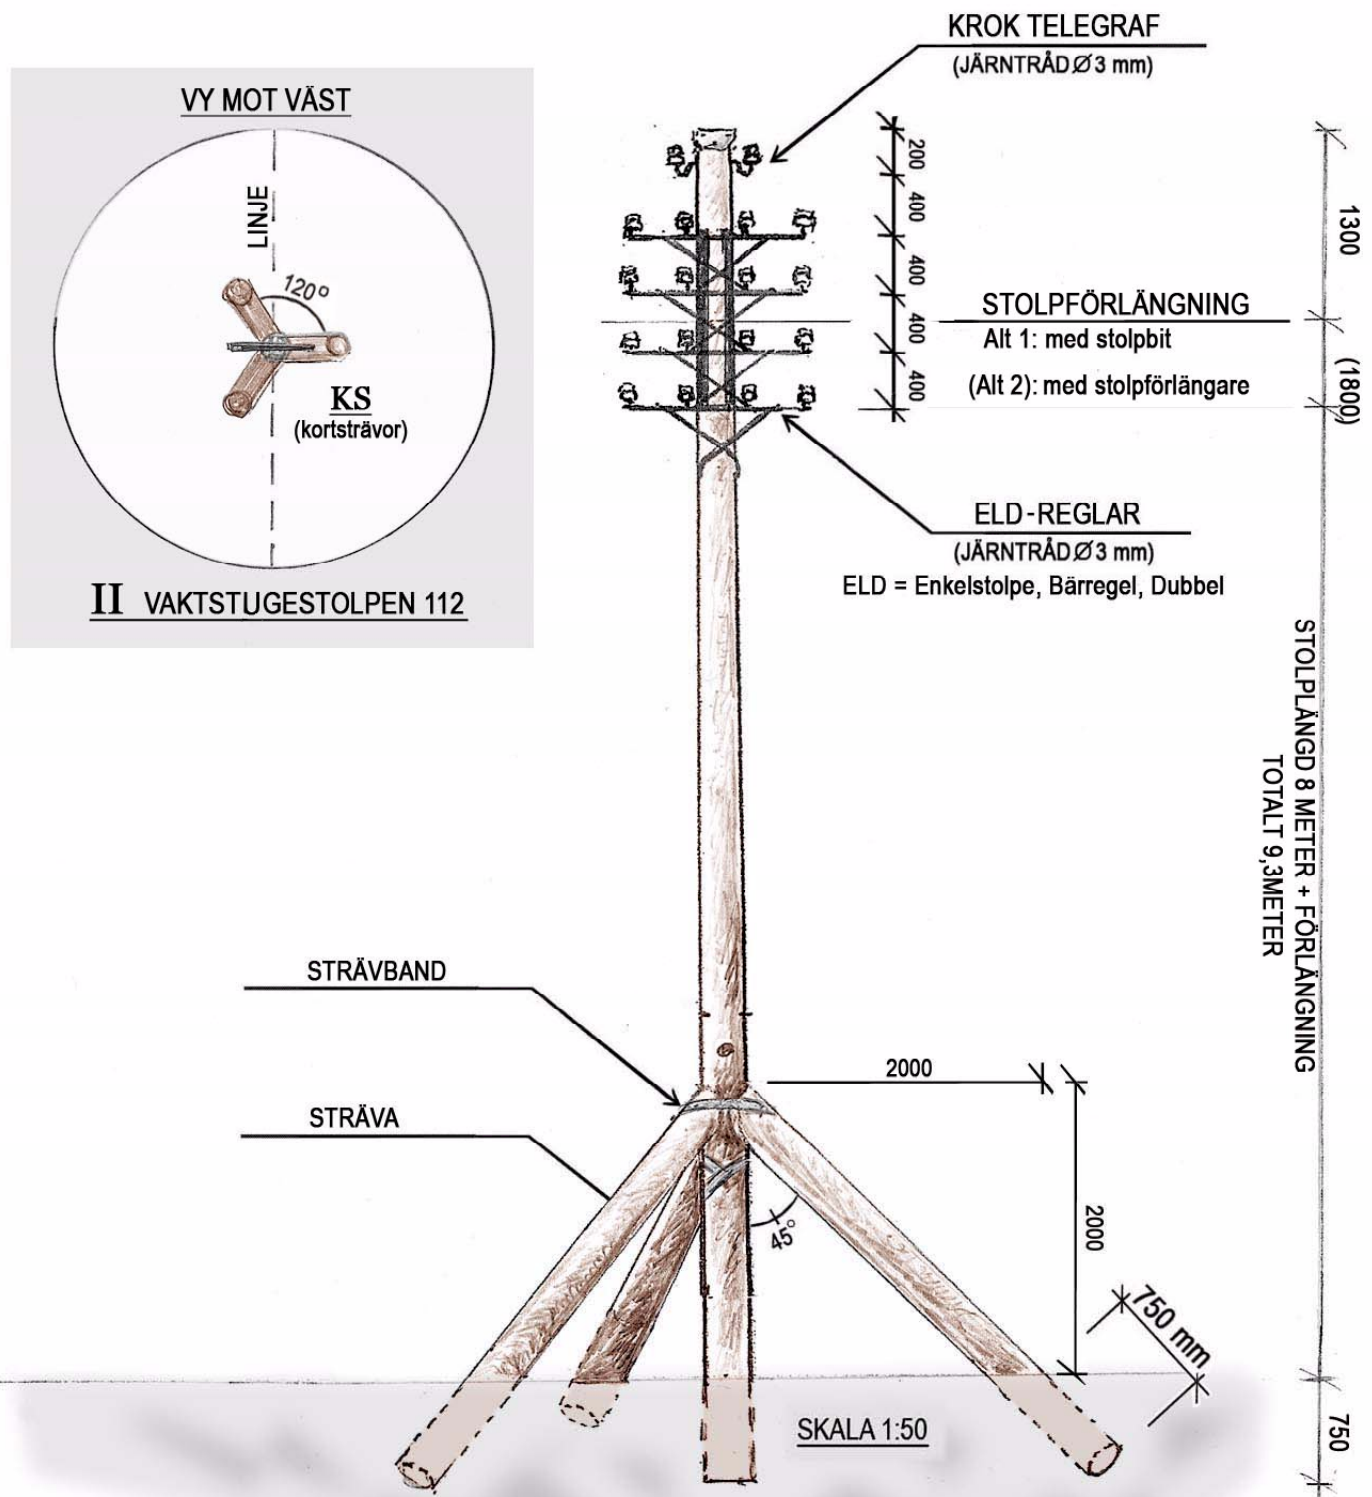

Anm. Se separat utförandebeskrivning