


# TELEKULTURHISTORISK LINJE-NÄT OCH ABONNENTANLÄGGNING från slutet av 1800-talet t o m 1910-talet.

Teleområde SKANSEN, Sagerska RNO, Hudstocks Stationsområde, Skåpområde 12.

## V Mellanortslinjenät med övergång till stads- och abonnentnät stp 115 HANDELSTORGSSTOLPEN

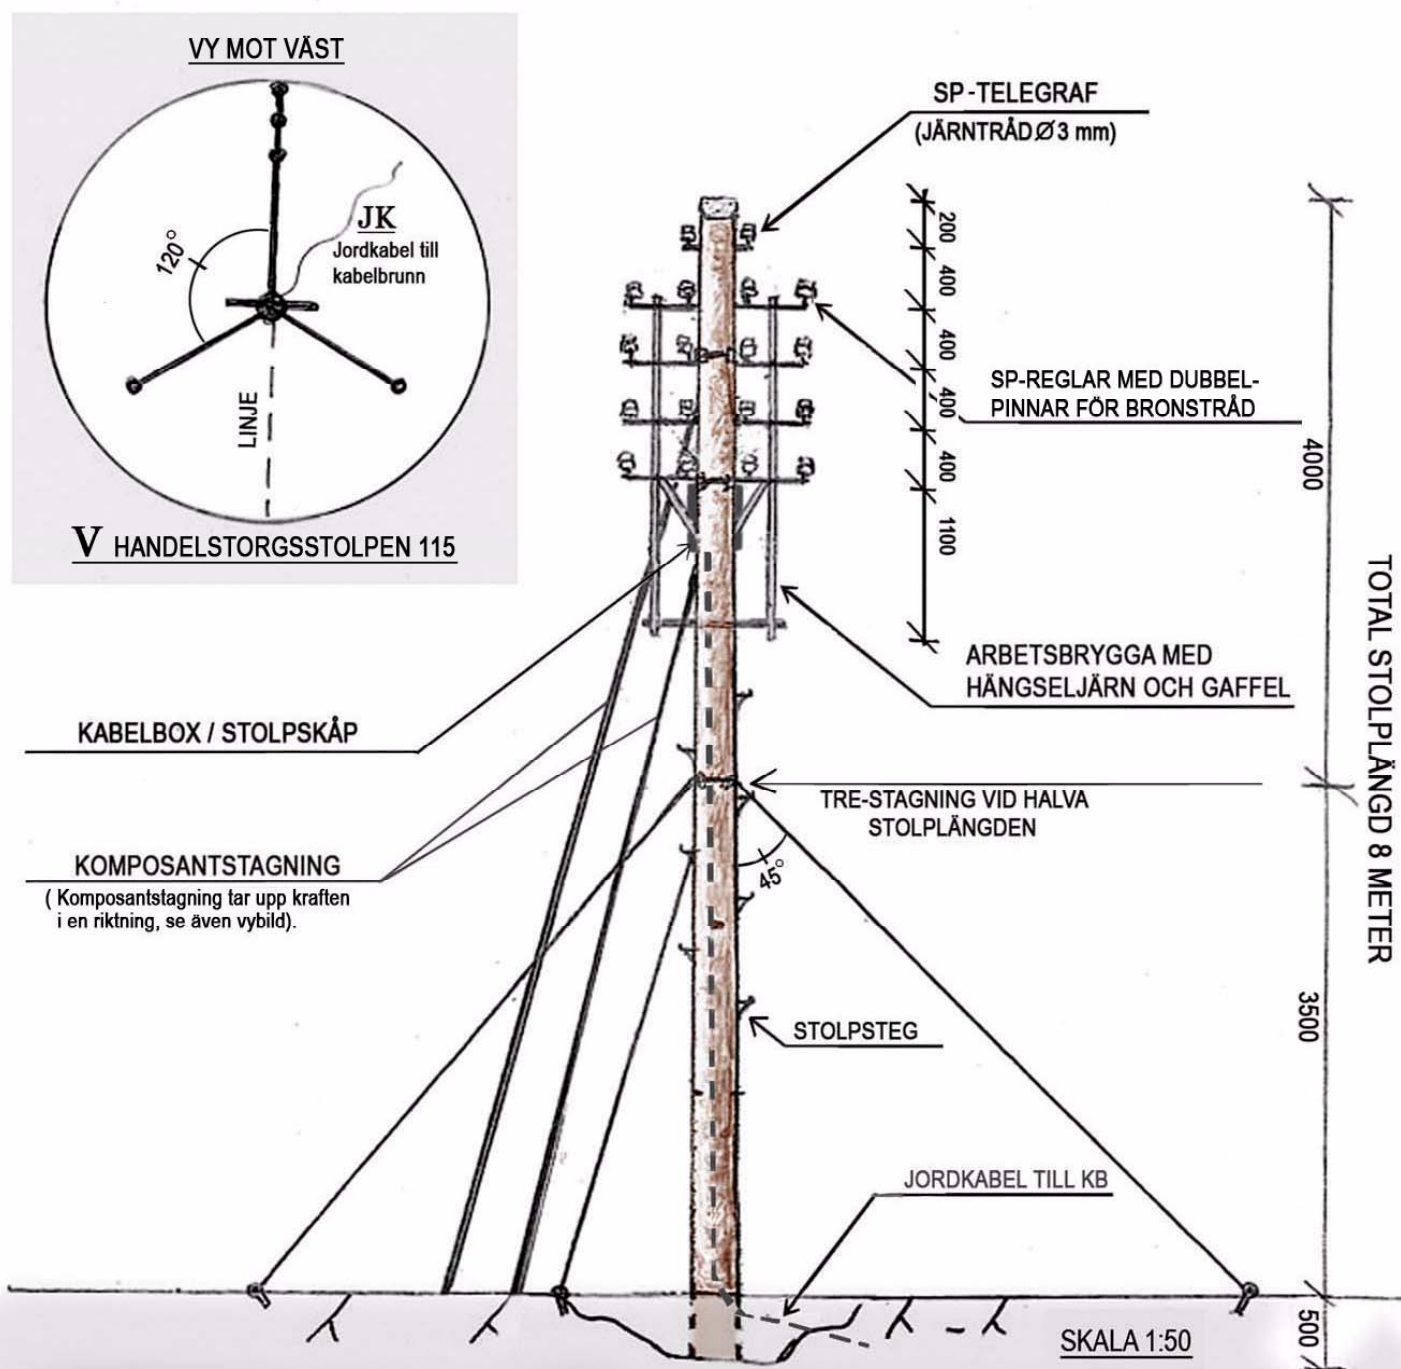

Anm. Se separat utförandebeskrivning